

ΕΦΗΜΕΡΙΔΑ ΤΗΣ ΚΥΒΕΡΝΗΣΕΩΣ

ΤΗΣ ΕΛΛΗΝΙΚΗΣ ΔΗΜΟΚΡΑΤΙΑΣ

5 Σεπτεμβρίου 2017 | ΤΕΥΧΟΣ ΤΕΤΑΡΤΟ | Αρ. Φύλλου **230**

ΑΠΟΦΑΣΕΙΣ

Αριθμ. 156762

Καθορισμός ορίων αιγιαλού παραλίας στη θέση «ΠΑΠΑΝΘΥΜΟΣ-ΡΕΠΑΝΙΔΙΑ» Δ.Ε. Μενιδίου του Δήμου Αμφιλοχίας Ν. Αιτωλ/νίας.

Ο ΣΥΝΤΟΝΙΣΤΗΣ ΑΠΟΚΕΝΤΡΩΜΕΝΗΣ
ΔΙΟΙΚΗΣΗΣ ΠΕΛΟΠΟΝΝΗΣΟΥ,
ΔΥΤΙΚΗΣ ΕΛΛΑΔΑΣ ΚΑΙ ΙΟΝΙΟΥ

Έχοντας υπόψη:

1. Τις διατάξεις του ν. 2503/1997 «Διοίκηση, Οργάνωση, Στελέχωση της Περιφέρειας, ρύθμιση θεμάτων για την Τοπική Αυτοδιοίκηση και άλλες διατάξεις», ως ισχύει.

2. Τις διατάξεις του ν. 3200/1955 «περί Διοικητικής Αποκέντρωσης», όπως τροποποιήθηκε και ισχύει.

3. Το άρθρο 9 του ν. 2990/1999 (ΦΕΚ Α'45) «Κύρωση του Κώδικα Διοικητικής Διαδικασίας και άλλες διατάξεις».

4. Την αρ. 1063349/790/Α0006/3-8-2004 απόφαση του Υπουργού Οικονομίας και Οικονομικών, σχετικά με την καταγραφή - διοικητική κωδικοποίηση των αρμοδιοτήτων σε θέματα υπηρεσιών του Υπουργείου Οικονομίας και Οικονομικών που περιέρχονται στους Γενικούς Γραμματείς Περιφερειών, κατά τις διατάξεις της παρ. 21 του άρθρου 46 του ν. 3220/2004.

5. Τις διατάξεις της παρ. 21 του άρθρου 46 του ν. 3220/2004 (ΦΕΚ 15/τ.Α'/28-1-2004) «Μέτρα αναπτυξιακής και κοινωνικής πολιτικής - αντικειμενικοποίηση του φορολογικού ελέγχου και άλλες διατάξεις».

6. Τις διατάξεις του άρθρου 6, 238, 280 και 283 του ν. 3852/2010 (ΦΕΚ Α/87/7-6-2010) «Νέα Αρχιτεκτονική της Αυτοδιοίκησης και της Αποκεντρωμένης Διοίκησης -Πρόγραμμα Καλλικράτης».

7. Το π.δ. 139/2010 (ΦΕΚ Α 232/27-12-2010) «Οργανισμός της Αποκεντρωμένης Διοίκησης Πελοποννήσου, Δυτ. Ελλάδος και Ιονίου».

8. Τις διατάξεις των άρθρων 3 και 5 του ν. 2971/2001 (ΦΕΚ 285/τ.Α'/19-12-2001), τις διατάξεις του ν. 3978/2011, άρθρο 13 και ειδικότερα το άρθρο 11 του ν. 4281/2014 (ΦΕΚ 160/Α/08-08-2014) και του άρθρου 27 του ν. 4321/2015.

9. Τις διατάξεις του π.δ. 111/2014 (ΦΕΚ 178/Α/29-8-2014) «Οργανισμός του Υπουργείου Οικονομικών» και ειδικότερα το άρθρο 105 σύμφωνα με το οποίο «οι Κτηματικές Υπηρεσίες καταργήθηκαν και συστάθηκαν οι Περιφερειακές Δ/νσεις Δημόσιας Περιουσίας».

10. Τα άρ. 28Γ και 28Α του ν. 4325/2015 (ΦΕΚ Α 47) «Εκδημοκρατισμός της Διοίκησης - Καταπολέμηση της Γραφειοκρατίας και Ηλεκτρονική Διακυβέρνηση. Αποκατάσταση αδικιών και άλλες διατάξεις».

11. Το άρ. 24 του ν. 4368/2016 (ΦΕΚ Α 21) «Μέτρα για την επιτάχυνση του Κυβερνητικού έργου και άλλες διατάξεις» με το οποίο προστέθηκε το άρθρο 28Α στο ν. 4325/2015 και ειδικότερα στην παράγραφο 5α αυτού που αναφέρεται ότι «Ο Συντονιστής της Αποκεντρωμένης Διοίκησης με απόφασή του η οποία δημοσιεύεται στην Εφημερίδα της Κυβερνήσεως, δύναται να μεταβιβάζει στους προϊσταμένους των οργανικών μονάδων της ορισμένες από τις αρμοδιότητες του ή το δικαίωμα υπογραφής «Με εντολή Συντονιστή της Αποκεντρωμένης Διοίκησης»

12. Το άρθρο 5 του ν. 3469/2006 (ΦΕΚ Α 131) «Εθνικό Τυπογραφείο, Εφημερίς της Κυβερνήσεως και άλλες διατάξεις».

13. Την αρ. 15870/15-05-2017 απόφαση του Υπουργού Εσωτερικών περί διορισμού του Νικολάου Παπαθεοδώρου του Αγγελάκη ως Συντονιστή της Αποκεντρωμένης Διοίκησης Πελοποννήσου, Δυτ. Ελλάδας και Ιονίου (ΦΕΚ τ. Υ.Ο.Δ.Δ. 250/26-05-2017).

14. Τη με αρ. 16877/16- 9-2016 αίτηση της Εταιρείας ΑΓΓΕΛΟΠΟΥΛΟΣ ΜΙΧΑΛΗΣ - ΜΟΝΑΔΑ ΙΧΘΥΟΚΑΛΛΙΕΡΓΕΙΑΣ ΘΑΛΑΣΣΙΩΝ ΜΕΣΟΓΕΙΑΚΩΝ ΙΧΘΥΩΝ με τα επισυναπτόμενα σε αυτή τοπογραφικό διάγραμμα 1:500 του Αγρονόμου και Τοπογράφου Μηχανικού Σταύρου Κιτσάκη και φωτογραφικό διάγραμμα ΓΥΣ από Αύγουστο του 2016 σε κλίμακα 1:5000 του ως άνω μελετητή, με τις οποίες ζητά τον καθορισμό των ορίων αιγιαλού παραλίας στην θέση «ΠΑΠΑΝΘΥΜΟΣ - ΡΕΠΑΝΙΔΙΑ» Δ.Ε. Μενιδίου Δήμου Αμφιλοχίας Ν. Αιτωλοακαρνανίας.

15. Το με αρ. Φ.119.1/10/316409/25-01-2016 έγγραφο του ΓΕΕΘΑ-Γ' Κλάδος /Γ2 με την σύμφωνη γνώμη του για τη συνέχεια της διαδικασίας για τον εν λόγω καθορισμό.

16. Την από 21-02-2017 τεχνική έκθεση της Αγρον. και Τοπογράφου Μηχανικού Αργιαδιτη Ιωάννας προς το τμήμα Β της Περιφερειακής Διεύθυνσης Δημόσιας Περιουσίας Πελοποννήσου, Δυτ. Ελλάδας και Ιονίου για τον εν λόγω καθορισμό.

17. Τη με αρ. εσωτ. 161Β' /28-02-2017 εισήγηση της Περιφερειακής Δ/νσης Δημόσιας Περιουσίας Π.Δ.Ε.Ι. για τον καθορισμό αιγιαλού και παραλίας στην εν λόγω περιοχή.

18. Την από 28-02-2017 έκθεση της Επιτροπής αιγιαλού και παραλίας για τον καθορισμό των ορίων αιγιαλού και παραλίας στην θέση Παπάνθυμος -Ρεπανίδια Δ.Ε. Μενιδίου του Δήμου Αμφιλοχίας Ν. Αιτωλοακαρνανίας .

19. Το γεγονός ότι όμορα της περιοχής καθορισμού, υφίσταται καθορισμένος αιγιαλός με την αρ. 1025016/2325/Β0010/30-03-2000 απόφαση Υπουργού Οικονομικών (ΦΕΚ 247/Δ/21-04-2000), όπου το πέρας του είναι η κορυφή Α26 και συνδέεται με την κορυφή Α1 αυτού του καθορισμού.

20. Το γεγονός ότι δεν προκαλείται δαπάνη εις βάρος του κρατικού προϋπολογισμού με την παρούσα απόφαση.

21. Το με αρ. 9628/Φ410/182/23-/06/2017 έγγραφο του Αυτοτελούς Γραφείου Αιτωλ/νίας προς την Αποκεντρωμένη Διοίκηση Πελοποννήσου, Δυτ. Ελλάδας και Ιονίου για έκδοση της σχετικής απόφασης, αποφασίζουμε:

Επικυρώνουμε την από 28-02-2017 έκθεση της Επιτροπής καθορισμού αιγιαλού -παραλίας για τον καθορισμό των ορίων αιγιαλού παραλίας στην θέση «ΠΑΠΑΝΘΥΜΟΣ - ΡΕΠΑΝΙΔΙΑ» Δ.Ε. Μενιδίου του Δήμου Αμφιλοχίας Ν. Αιτωλοακαρνανίας, καθώς επίσης και το έγχρωμο ορθοφωτοχάρτη από την ψηφιακή βάση δεδομένων του Ψ.Υ.ΔΗ.ΠΕ.Ε.Κ. σε κλίμακα 1:1000 τμήμα του οποίου επεξεργάστηκε για τον εν λόγω καθορισμό η υπάλληλος του Αυτοτελούς Γραφείου Αιτωλ/νίας Ιωάννα Αργιαδίτη Αγρονόμος - Τοπογράφος Μηχανικός, ως εξής:

1. Την οριογραμμή του αιγιαλού με κόκκινη συνεχή πολυγωνική γραμμή με κορυφές: Α1, Α2.... έως Α15, οι οποίες εξαρτώνται απ'ευθείας από το κρατικό τριγωνομετρικό δίκτυο με συντεταγμένες ΕΓΣΑ 87.

2. Την οριογραμμή της παραλίας με κίτρινη πολυγωνική γραμμή με κορυφές Π1, Π2,.... έως Π15, οι οποίες εξαρτώνται απ' ευθείας από το κρατικό τριγωνομετρικό δίκτυο με συντεταγμένες ΕΓΣΑ 87.

Η ζώνη παραλίας έχει πλάτος 10 μέτρων παράλληλα της οριογραμμής αιγιαλού.

3. Δεν υφίσταται παλαιός αιγιαλός.

Οι ανωτέρω κορυφές οριογραμμών αιγιαλού και παραλίας του καθορισμού αποτυπώνονται στο απόσπασμα ορθοφωτοχάρτη ΕΚΧΑ Α.Ε. σε κλίμακα 1:1000, το οποίο συνοδεύει την Έκθεση της Επιτροπής και αποτελεί αναπόσπαστο κομμάτι αυτής.

Η παρούσα, με την Έκθεση της Επιτροπής καθορισμού ορίων αιγιαλού και παραλίας και το απόσπασμα ορθοφωτοχάρτη να δημοσιευθούν στην Εφημερίδα της Κυβερνήσεως.

Πάτρα, 9 Αυγούστου 2017

Ο Συντονιστής Αποκεντρωμένης Διοίκησης

ΝΙΚΟΛΑΟΣ ΠΑΠΑΘΕΟΔΩΡΟΥ

ΕΚΘΕΣΗ

Επιτροπής καθορισμού των ορίων αιγιαλού και παραλίας του άρθρου 3 του ν. 2971/2001 για τον καθορισμό των ορίων αιγιαλού- παραλίας στη θέση «ΠΑΠΑΝΘΥΜΟΣ-ΡΕΠΑΝΙΔΙΑ» Δ.Ε. Μενιδίου, Δήμου Αμφιλοχίας, Νομού Αιτωλοακαρνανίας.

Ενδιαφερόμενοι : ΑΓΓΕΛΟΠΟΥΛΟΣ ΜΙΧΑΛΗΣ-ΜΟΝΑΔΑ ΙΧΘΥΟΚΑΛΛΙΕΡΓΕΙΑΣ ΘΑΛΑΣΣΙΩΝ ΜΕΣΟΓΕΙΑΚΩΝ ΙΧΘΥΩΝ.

Στην Ι.Π. Μεσολογγίου σήμερα την 28/2/2017 οι υπογεγραμμένοι:

Τζωρτζοπούλου Μαρία, τεχνικός ΤΕ/Α', Προϊσταμένη του Β' Τμήματος (αιγιαλού) της Π.Δ.Δ.Π.Π.Δ.Ε. και Ι., ως πρόεδρος, η οποία αναπληρώνει λόγω κωλύματος τον Προϊστάμενο της Περιφερειακής Διεύθυνσης Δημόσιας Περιουσίας Πελοποννήσου, Δυτικής Ελλάδας και Ιονίου,

Αργιαδίτη Ιωάννα, αγρονόμος και τοπογράφος μηχανικός ΠΕ, υπάλληλος του Αυτοτελούς Γραφείου Αιτωλ/νίας, ως μέλος, Κατσούλας Γεώργιος, πολιτικός μηχανικός, αναπληρωτής Προϊστάμενος της Υπηρεσίας Δόμησης του Δήμου Αμφιλοχίας, ως αναπληρωτής του Προϊσταμένου, κωλυομένου αυτού, ως μέλος,

Σούγκας Κων/νος, Υποπλοίαρχος ΛΣ, Λιμενάρχης Πρεβέζης, ως μέλος,

Τσαγκαρέστος Ιωάννης, Πολιτικός Μηχανικός ΠΕ/Α, Προϊστάμενος του Τμήματος Δ/νσης Περιβάλλοντος και Χωρικού Σχεδιασμού της Αποκεντρωμένης Διοίκησης Πελοποννήσου, Δυτικής Ελλάδας και Ιονίου, παρότι ειδοποιήθηκε έγκαιρα δεν προσήλθε, ούτε ο νόμιμος αναπληρωτής αυτού, απών, που αποτελούμε την επιτροπή καθορισμού των ορίων αιγιαλού και παραλίας δυνάμει του άρθρου 3 του ν. 2971/2001, που συγκροτήθηκε με την υπ' αριθμ. 149678/10476/9-11-2015 (ΑΔΑ: 6Λ8ΖΟΡ1Φ-ΞΣΨ) απόφαση της με Ε.Γ.Γ. Αναπληρώτριας Γεν. Δ/ντριας Εσωτερικής Λειτουργίας της Α.Δ.Π.Δ.Ε. και Ι και τροποποιήθηκε με τις υπ' αριθμ. 213156/14-11-2016 (ΑΔΑ:Ω0ΡΠΟΡ1Φ-07Ε) απόφαση της με Ε.Γ.Γ. Αναπληρώτριας Γεν. Δ/ντριας Εσωτερικής Λειτουργίας της Α.Δ.Π.Δ.Ε. και Ι και συγκλήθηκε με την υπ' αριθμ 5/21-2-2017 πρόσκληση της επιτροπής του αρθρ.3 του ν. 2971/2001, μεταβήκαμε επί τόπου στην περιοχή στις 28/2/2017 και, αφού λάβαμε υπόψη:

1) Την 16-9-2016 αίτηση της εταιρείας ΑΓΓΕΛΟΠΟΥΛΟΣ ΜΙΧΑΛΗΣ-ΜΟΝΑΔΑ ΙΧΘΥΟΚΑΛΛΙΕΡΓΕΙΑΣ ΘΑΛΑΣΣΙΩΝ ΜΕΣΟΓΕΙΑΚΩΝ ΙΧΘΥΩΝ, με τα επισυναπτόμενα σε αυτή τοπογραφικό διάγραμμα από Αύγουστο του 2016 σε κλίμακα 1:500 του αγρονόμου και τοπογράφου μηχανικού Σταύρου Κιτσάκη και φωτογραμμετρικό διάγραμμα ΓΥΣ από Αύγουστο του 2016 σε κλίμακα 1:5000 του ως άνω μελετητή, με τις οποίες ζητά τον καθορισμό αιγιαλού-παραλίας στην Θέση «ΠΑΠΑΝΘΥΜΟΣ-ΡΕΠΑΝΙΔΙΑ» Δ.Ε. Μενιδίου, Δήμου Αμφιλοχίας, Ν. Αιτωλ/νίας.

2) Το αριθ. Φ.119.1/10/316409/25-1-2016 έγγραφο του ΓΕΕΘΑ-Γ' Κλάδος/Γ2 με την σύμφωνη γνώμη του για την συνέχεια της διαδικασίας για τον εν λόγω καθορισμό.

3) Την από 21/2/2017 τεχνική έκθεση της αγρον. και τοπογράφου μηχανικού Αργιαδίτη Ιωάννας προς το Τμή-

μα Β' της Περιφερειακής Δ/νσης Δημόσιας Περιουσίας Πελοποννήσου, Δυτικής Ελλάδας και Ιονίου στη θέση «ΠΑΠΑΝΘΥΜΟΣ-ΡΕΠΑΝΙΔΙΑ» Δ.Ε. Μενιδίου, Δήμου Αμφιλοχίας, Ν. Αιτωλ/νίας.

5) Την με αρ. πρωτ. ΕΣΩΤ. 161Β'/28-2-2017 εισήγηση για τον καθορισμό αιγιαλού-παραλίας και παλαιού αιγιαλού της Περιφερειακής Διεύθυνσης Δημόσιας Περιουσίας Πελοποννήσου, Δυτικής Ελλάδας και Ιονίου.

6) Τις λοιπές διατάξεις του ν. 2971/2001 περί αιγιαλού και παραλίας και ειδικότερα τα άρθρα 5 και 9 όπως τροποιήθηκαν με το αρθρ. 113 του ν. 3978/2011.

7)Τα στοιχεία καθορισμού αιγιαλού και παραλίας που προβλέπονται από το άρθρο 9 του ν. 2971/2001 και ειδικότερα:

α: α1: Η μορφολογία της ακτής συνίσταται από χαλαρά ιζήματα (άμμος, χαλίκια, βότσαλα, πέτρες) με απότομες κλίσεις και εν μέρει βραχώδης.

α2. Της ακτής συνέχονται εκτάσεις λοφώδεις με έδαφος βραχώδες και δασικές εκτάσεις.

α3. Το φυσικό όριο βλάστησης συνίσταται από υψηλή φυσική βλάστηση (ευκάλυπτα, πουρνάρια, ρείκια κ.λπ.).

β. Στην περιοχή δεν εντοπίστηκαν παράκτιοι φυσικοί πόροι.

γ. Η περιοχή βρίσκεται στον Αμβρακικό κόλπο και προσβάλλεται από Ν-ΝΔ-Δ-ΒΔ και ΝΑ ανέμους εντάσεως έως 5Β.

δ. Η μορφολογία του πυθμένα συνίσταται ως αμμώδης με ήπιες κλίσεις και μικρά βάθη κοντά στην ακτή.

ε. Η ακτή έχει μέτριο ανάπτυγμα πελάγους που συμβάλλει στη δημιουργία μέτριας έντασης κυματικού πεδίου.

στ. Δεν υπάρχουν τεχνικά έργα.

ζ. Σύμφωνα με το Περιφερειακό Πλαίσιο Χωροταξικού Σχεδιασμού και Αειφόρου Ανάπτυξης Δυτ. Ελλάδας (ΦΕΚ 1470/Β'/9-10-2003) και συγκεκριμένα στο χάρτη Δ.1.2 κλίμακας 1:800.000 (Πρότυπο Χωρικής Ανάπτυξης-Παραγωγικής δραστηριότητας), η περιοχή του αιγιαλού βρίσκεται σε ενδεικτική ευρύτερη ζώνη αναζήτησης ελεγχόμενων δραστηριοτήτων τουρισμού-παραθερισμού.

η. Η μη ύπαρξη κτηματολογίου.

ι. Στην περιοχή του αιγιαλού υπάρχουν βαλτώδεις εκτάσεις και δεν έχουν θεσμοθετηθεί προστατευόμενες περιοχές.

Όμορα της περιοχής καθορισμού, υφίσταται καθορισμένος αιγιαλός με την αριθ. 1025016/2325/Β0010/30-3-2000 απόφαση Υπουργού Οικονομικών (ΦΕΚ 247/Δ'/21-4-2000) όπου το πέρας του είναι η κορυφή Α26 και συνδέεται με την κορυφή Α1 αυτού του καθορισμού.

Αποφασίζουμε:

Διαφοροποιούμε την με αρ. πρωτ. ΕΣΩΤ. 161 Β'/28-2-2017 εισήγηση για τον καθορισμό αιγιαλού- παραλίας και παλαιού αιγιαλού της Περιφερειακής Διεύθυνσης Δημόσιας Περιουσίας Πελοποννήσου, Δυτικής Ελλάδας και Ιονίου στην Θέση «ΠΑΠΑΝΘΥΜΟΣ-ΡΕΠΑΝΙΔΙΑ» Δ.Ε. Μενιδίου, Δήμου Αμφιλοχίας, Ν. Αιτωλ/νίας, η οποία επεξεργάστηκε το προς καθορισμό τμήμα επί του έγχρωμου ορθοφωτοχάρτη από την ψηφιακή βάση δεδομένων του Ψ.Υ.ΔΗ.ΠΕ.Ε.Κ. σε κλίμακα 1:1000 και μετά από δική μας επιτόπια αυτοψία καθορίζουμε:

1) Την οριογραμμή αιγιαλού, με κόκκινη συνεχή πολυγωνική γραμμή, με κορυφές Α1, Α2.... έως Α15 οι οποίες εξαρτώνται απ' ευθείας από το κρατικό τριγωνομετρικό δίκτυο με συντεταγμένες ΕΓΣΑ 87, που αναγράφονται στον πίνακα που ακολουθεί.

ΣΥΝΤΕΤΑΓΜΕΝΕΣ ΚΟΡΥΦΩΝ ΑΙΓΙΑΛΟΥ		
Α1	252434,16	4321311,05
Α2	252440,83	4321349,38
Α3	252417,63	4321401,93
Α4	252415,68	4321433,13
Α5	252419,56	4321451,72
Α6	252416,11	4321478,25
Α7	252384,97	4321576,57
Α8	252355,5	4321596,75
Α9	252334,42	4321597,6
Α10	252281,94	4321578,36
Α11	252258,15	4321577,92
Α12	252231,5	4321584,42
Α13	252216,29	4321590,83
Α14	252206,31	4321597,43
Α15	252199,5	4321609,5

2) την οριογραμμή της παραλίας , με κίτρινη συνεχή πολυγωνική γραμμή, με κορυφές Π1, Π2....έως Π15, οι οποίες εξαρτώνται απ' ευθείας από το κρατικό τριγωνομετρικό δίκτυο με συντεταγμένες ΕΓΣΑ 87, που αναφέρονται στον πίνακα που ακολουθεί.

Η ζώνη παραλίας έχει πλάτος 10μ. Παράλληλα της οριογραμμής του αιγιαλού.

ΣΥΝΤΕΤΑΓΜΕΝΕΣ ΚΟΡΥΦΩΝ ΠΑΡΑΛΙΑΣ		
Π1	252444,01	4321309,34
Π2	252451,2	4321350,65
Π3	252427,5	4321404,34
Π4	252425,74	4321432,4
Π5	252429,69	4321451,33
Π6	252425,91	4321480,42
Π7	252393,47	4321582,88
Π8	252358,78	4321606,63
Π9	252332,84	4321607,67
Π10	252280,08	4321588,32
Π11	252259,27	4321587,94
Π12	252234,65	4321593,95
Π13	252221,03	4321599,69
Π14	252213,83	4321604,44
Π15	252209,12	4321612.81

3) Δεν υφίσταται παλαιός αιγιαλός.


Οι ανωτέρω κορυφές οριογραμμών αιγιαλού και παραλίας του καθορισμού αποτυπώνονται στο απόσπασμα ορθοφωτοχάρτη ΕΚΧΑ Α.Ε., σε κλίμακα 1:1000, το οποίο συνοδεύει την παρούσα έκθεση και αποτελεί αναπόσπαστο τμήμα της.

Ι. Π. Μεσολογγίου, 28 Φεβρουαρίου 2017

Η Πρόεδρος	Τα Μέλη
	ΙΩΑΝΝΑ ΑΡΓΙΑΔΙΤΗ
	ΓΕΩΡΓΙΟΣ ΚΑΤΣΟΥΛΑΣ
	ΚΩΝ/ΝΟΣ ΣΟΥΓΚΑΣ
ΜΑΡΙΑ ΤΖΩΡΤΖΟΠΟΥΛΟΥ	ΙΩΑΝΝΗΣ ΤΣΑΓΚΑΡΕΣΤΟΣ

ΕΘΝΙΚΟ ΤΥΠΟΓΡΑΦΕΙΟ
Για τεχνικούς λόγους στο σχεδιάγραμμα, από το ηλεκτρονικό αρχείο, έγινε σμίκρυνση κατά ποσοστό 40%

ΤΟΠΟΓΡΑΦΙΚΟ ΔΙΑΓΡΑΜΜΑ ΚΑΘΟΡΙΣΜΟΥ ΟΡΙΩΝ ΑΙΓΙΑΛΟ ΚΑΙ ΠΑΡΑΛΙΑΣ ΣΤΗ ΘΕΣΗ ΠΑΠΑΝΘΥΜΟΣ-ΡΕΠΑΝΙΔΙΑ ΔΕ ΜΕΝΙΔΙΟΥ ΤΟΥ ΔΗΜΟΥ ΑΜΦΙΛ ΠΕ ΑΙΤΩΛ/ΝΙΑΣ

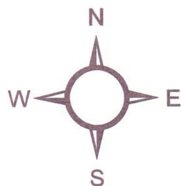



252000 252100

4322000
4321900
4321800
4321700

Υ

ΟΧΙΑΣ

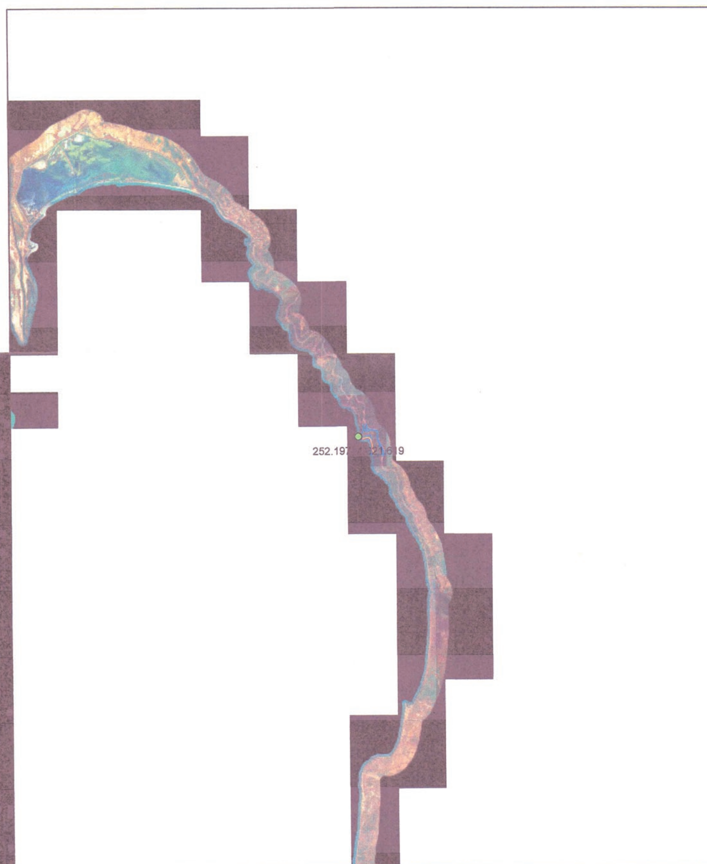

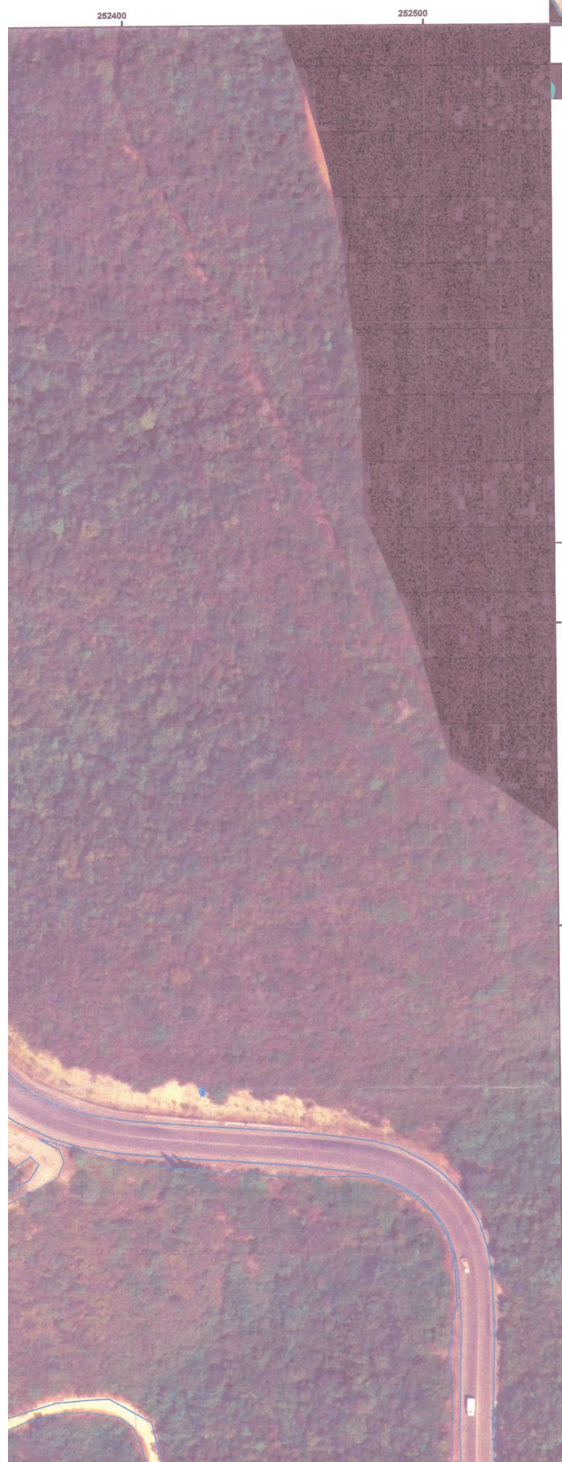


ΑΠΟΣΠΑΣΜΑ ΧΑΡΤΗ 1:50000

ΠΙΝΑΚΑΣ ΚΟΡΥΦΩΝ ΣΥΝΤΕΤΑΓΜΕΝΩΝ ΑΙΓΙΑΛΟΥ

Α1	252434,16	4321311,05
Α2	252440,83	4321349,38
Α3	252417,63	4321401,93
Α4	252415,68	4321433,13
Α5	252419,56	4321451,72
Α6	252416,11	4321478,25
Α7	252384,97	4321576,57
Α8	252355,5	4321596,75
Α9	252334,42	4321597,6
Α10	252281,94	4321578,36
Α11	252258,15	4321577,92
Α12	252231,5	4321584,42
Α13	252216,29	4321590,83
Α14	252206,31	4321597,43
Α15	252199,5	4321609,5

ΠΙΝΑΚΑΣ ΚΟΡΥΦΩΝ ΣΥΝΤΕΤΑΓΜΕΝΩΝ ΠΑΡΑΛΙΑΣ

Π1	252444,01	4321309,34

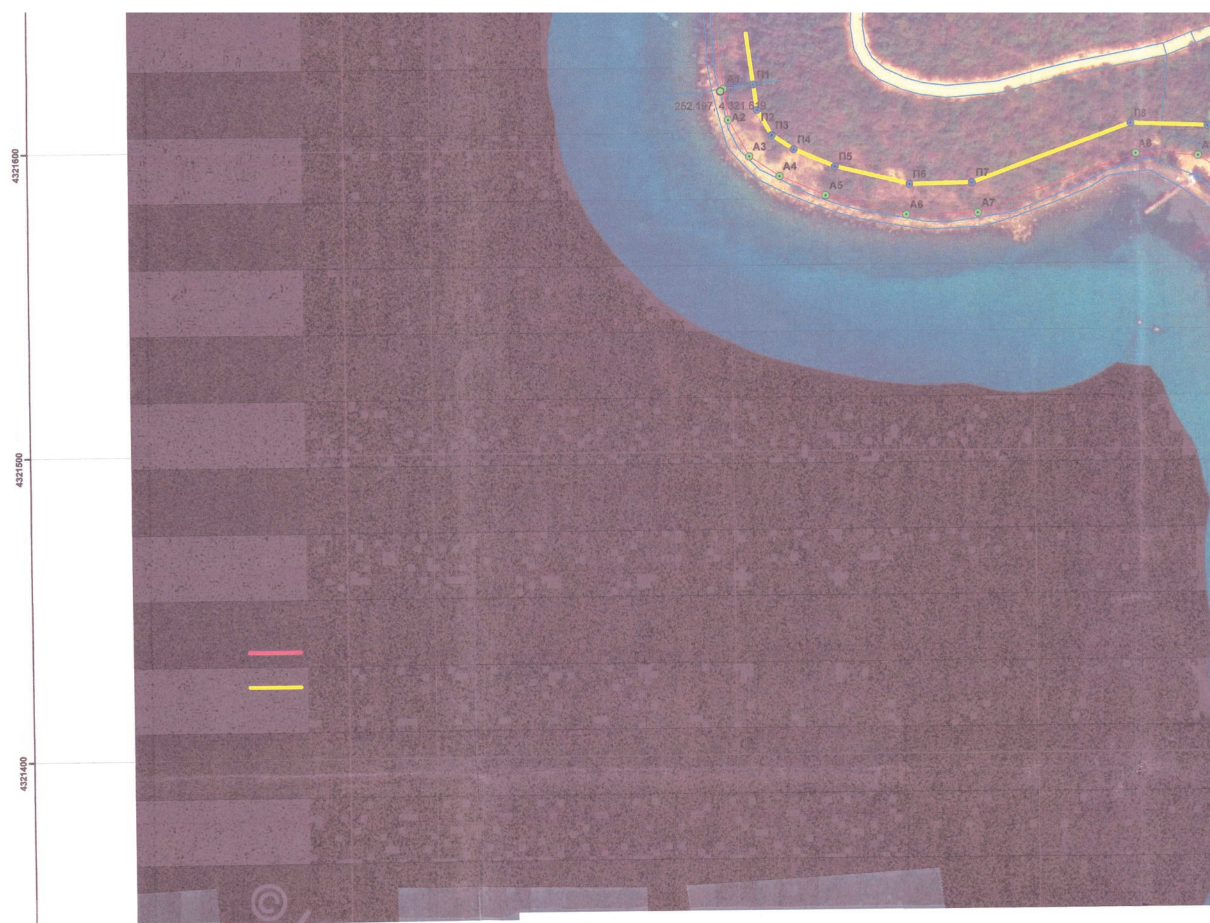
4321600
4321500
4321400
Α1
Π1
Α2
Π2
Π3
Α3
Π4
Α4
Π5
Α5
Π6
Α6
Π7
Α7
Π8
Α8
Α9



ΠΙΝΑΚΑΣ ΚΟΡΥΦΩΝ ΣΥΝΤΕΤΑΓΜΕΝΩΝ ΠΑΡΑΛΙΑΣ

Π1	252444,01	4321309,34
Π2	252451,2	4321350,65
Π3	252427,5	4321404,34
Π4	252425,74	4321432,4
Π5	252429,69	4321451,33
Π6	252425,91	4321480,42
Π7	252393,47	4321582,88
Π8	252358,78	4321606,63
Π9	252332,84	4321607,67
Π10	252280,08	4321588,32
Π11	252259,27	4321587,94
Π12	252234,65	4321593,95
Π13	252221,03	4321599,69
Π14	252213,83	4321604,44
Π15	252209,12	4321612,81

ΕΛΛΗΝΙΚΗ ΔΗΜΟΚΡΑΤΙΑ
Υπουργείο Οικονομικών
ΓΕΝ. ΓΡΑΜΜΑΤΕΙΑ ΔΗΜΟΣΙΑΣ ΠΕΡΙΟΥΣΙΑΣ
ΓΕΝ. Δ/ΝΣΗ ΔΗΜΟΣΙΑΣ ΠΕΡΙΟΥΣΙΑΣ & ΚΟΙΝΟΦΕΛΩΝ ΠΕΡΙΟΥΣΙΩΝ
ΠΕΡΙΦΕΡΕΙΑΚΗ ΔΙΕΥΘΥΝΣΗ
ΔΗΜΟΣΙΑΣ ΠΕΡΙΟΥΣΙΑΣ
ΠΕΛΟΠΟΝΝΗΣΟΥ-ΔΥΤΙΚΗΣ ΕΛΛΑΔΑΣ & ΙΟΝΙΟΥ
ΑΥΤΟΤΕΛΕΣ ΓΡΑΦΕΙΟ ΑΙΤΩΛΟΑΚΑΡΝΑΝΙΑΣ ΤΑΧ.
Δ/ΝΣΗ: ΚΤΙΡΙΟ Δ.Ο.Υ. -ΛΙΜΑΝΙ Τ.Κ.:30 200 ΜΕΣΟΛΟΓΓΙ

ΘΕΜΑ: ΤΟΠΟΓΡΑΦΙΚΟ ΔΙΑΓΡΑΜΜΑ ΚΑΘΟΡΙΣΜΟΥ ΟΡΙΩΝ ΑΙΓΙΑΛΟΥ-ΠΑΡΑΛΙΑΣ ΣΤΗ ΘΕΣΗ: ΠΑΠΑΝΘΥΜΟΣ-ΡΕΠΑΝΙΔΙΑ ΔΚ ΜΕΝΙΔΙΟΥ ΤΟΥ ΔΗΜΟΥ ΑΜΦΙΛΟΧΙΑΣ

ΚΛΙΜΑΚΑ
1:1000 **ΙΟΥΝΙΟΣ 2017**

ΥΠΟΜΝΗΜΑ ΕΠΙΤΡΟΠΗΣ 1.
______κόκκινη Α1, εως Α15 Οριογραμμή αιγιαλού 2.
_______κίτρινη Π1, έως Π15 Οριογραμμή παραλίας
3. Το παρόν συνοδεύει την από 28/2/2017 Έκθεση της Επιτροπής καθορισμού ορίων αιγιαλού και παραλίας. 4.
Οι κορυφογραμμές εξασφαλίζονται όπως σημειώνεται στο διάγραμμα από ορθογώνιες συντεταγμένες (ΕΓΣΑ'87).
5. Δεν υπάρχουν κτίσματα στη παραλίας πλάτους 10μ. .
6. Η Επιτροπή διαπίστωσε ότι δεν υφίσταται παλαιός αιγιαλός.

Η ΕΠΙΤΡΟΠΗ

Ο ΠΡΟΕΔΡΟΣ ΤΑ ΜΕΛΗ
1. ΤΖΩΡΤΖΟΠΟΥΛΟΥ ΜΑΡΙΑ
2. ΑΡΓΙΑΔΙΤΗ ΙΩΑΝΝΑ
3. ΚΑΤΣΟΥΛΑΣ ΓΕΩΡΓΙΟΣ
4. ΣΟΥΓΚΑΣ ΚΩΝ/ΝΟΣ
5. ΤΣΑΚΑΡΕΣΤΟΣ ΙΩΑΝΝΗΣ(ΑΠΩΝ)

ΣΥΝΤΑΧΘΗΚΕ **ΘΕΩΡΗΘΗΚΕ**

ΙΩΑΝΝΑ ... ΑΡΓΙΑΔΙΤΗ